


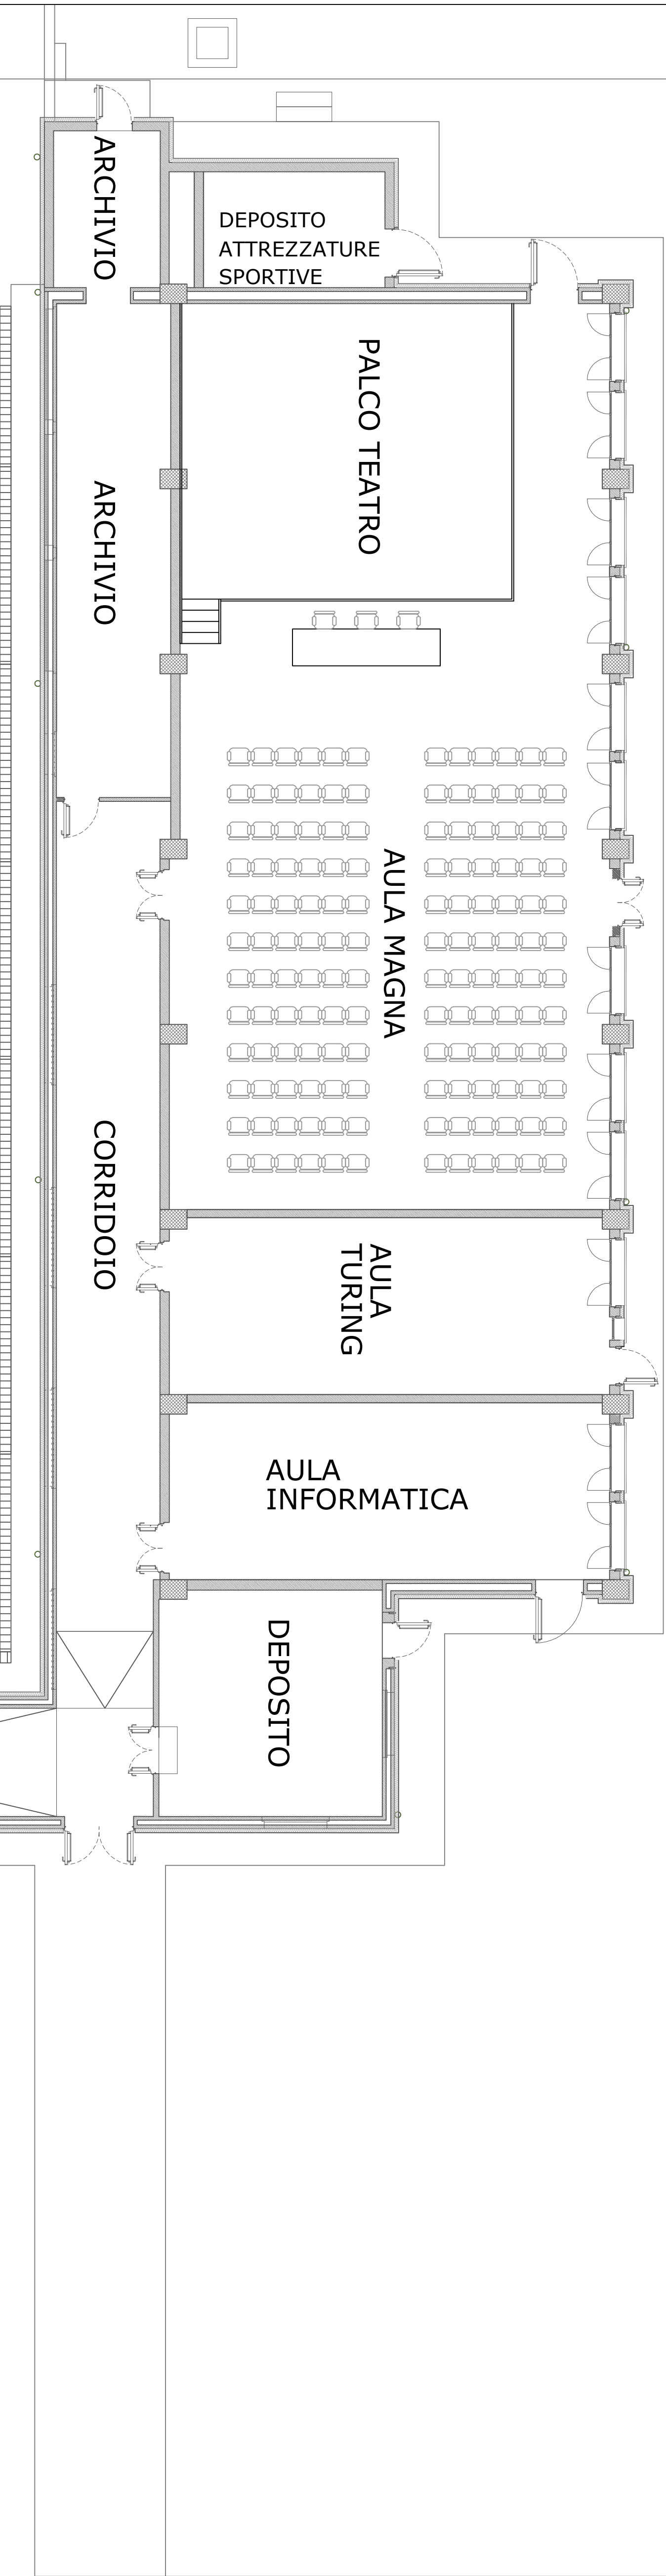

ISTITUTO DI ISTRUZIONE SUPERIORE "G. BROTTZI"
LICEO SCIENTIFICO e LICEO ARTISTICO
Via Pizze Serra - 09045 - Quartu Sant'Elena
Tel. 070 889035 - casis17006@istruzione.it

DOCUMENTO DI VALUTAZIONE DEI RISCHI

D.Lgs. 81/2008
Art. 17 comma 1 lettera a

ANNO SCOLASTICO
2025 - 2026

ALLEGATO I


SEDE
LICEO SCIENTIFICO
VIA PITZE SERRA
QUARTU SANTELENA

TAV. 2

ELABORATO GRAFICO
PIANTA PIANO TERRA

RSPP: ING. GIANNI MAURO FRAU

DATA: DICEMBRE 2025

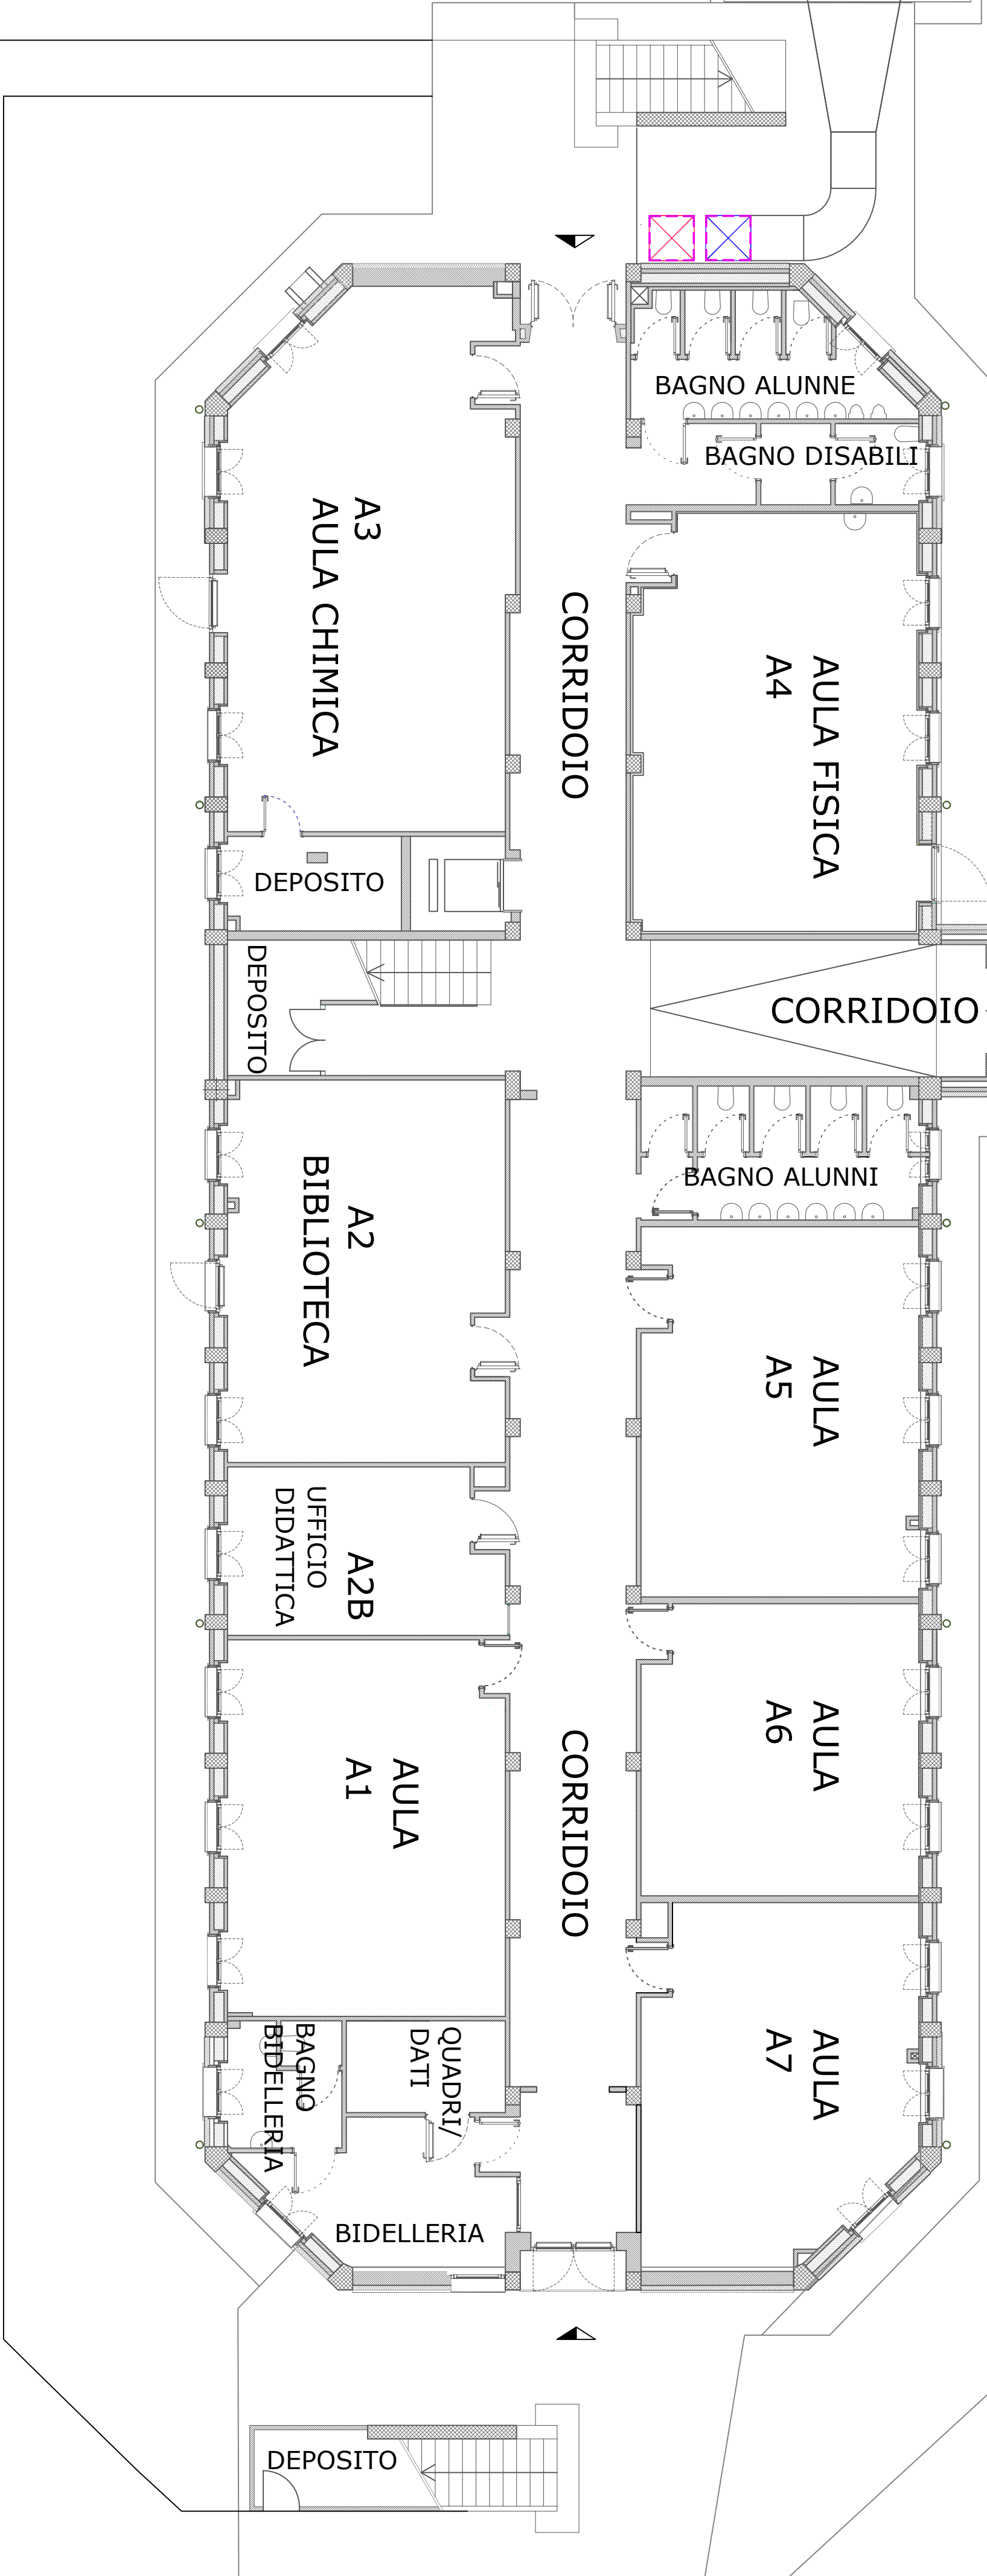

PIANTA PIANO TERRA

Scala 1:100