



ISTITUTO DI ISTRUZIONE SUPERIORE "G. BROLETTO"
LICEO SCIENTIFICO e LICEO ARTISTICO
Via Pitze Serra - 09045 - Quartu Sant'Elena
Tel. 070 868053 - caiso17006@istruzione.it

DOCUMENTO DI VALUTAZIONE DEI RISCHI

D.Lgs. 81/2008
Art. 17 comma 1 lettera a


ANNO SCOLASTICO
2025- 2026

ALLEGATO I

SEDE
LICEO SCIENTIFICO
VIA PITZE SERRA
QUARTU SANT'ELENA

ELABORATO GRAFICO
TAV. 4
PIANTA PIANO SECONDO

RSPP: ING. GIANMAURO FRAU DATA: **10/09/2025**

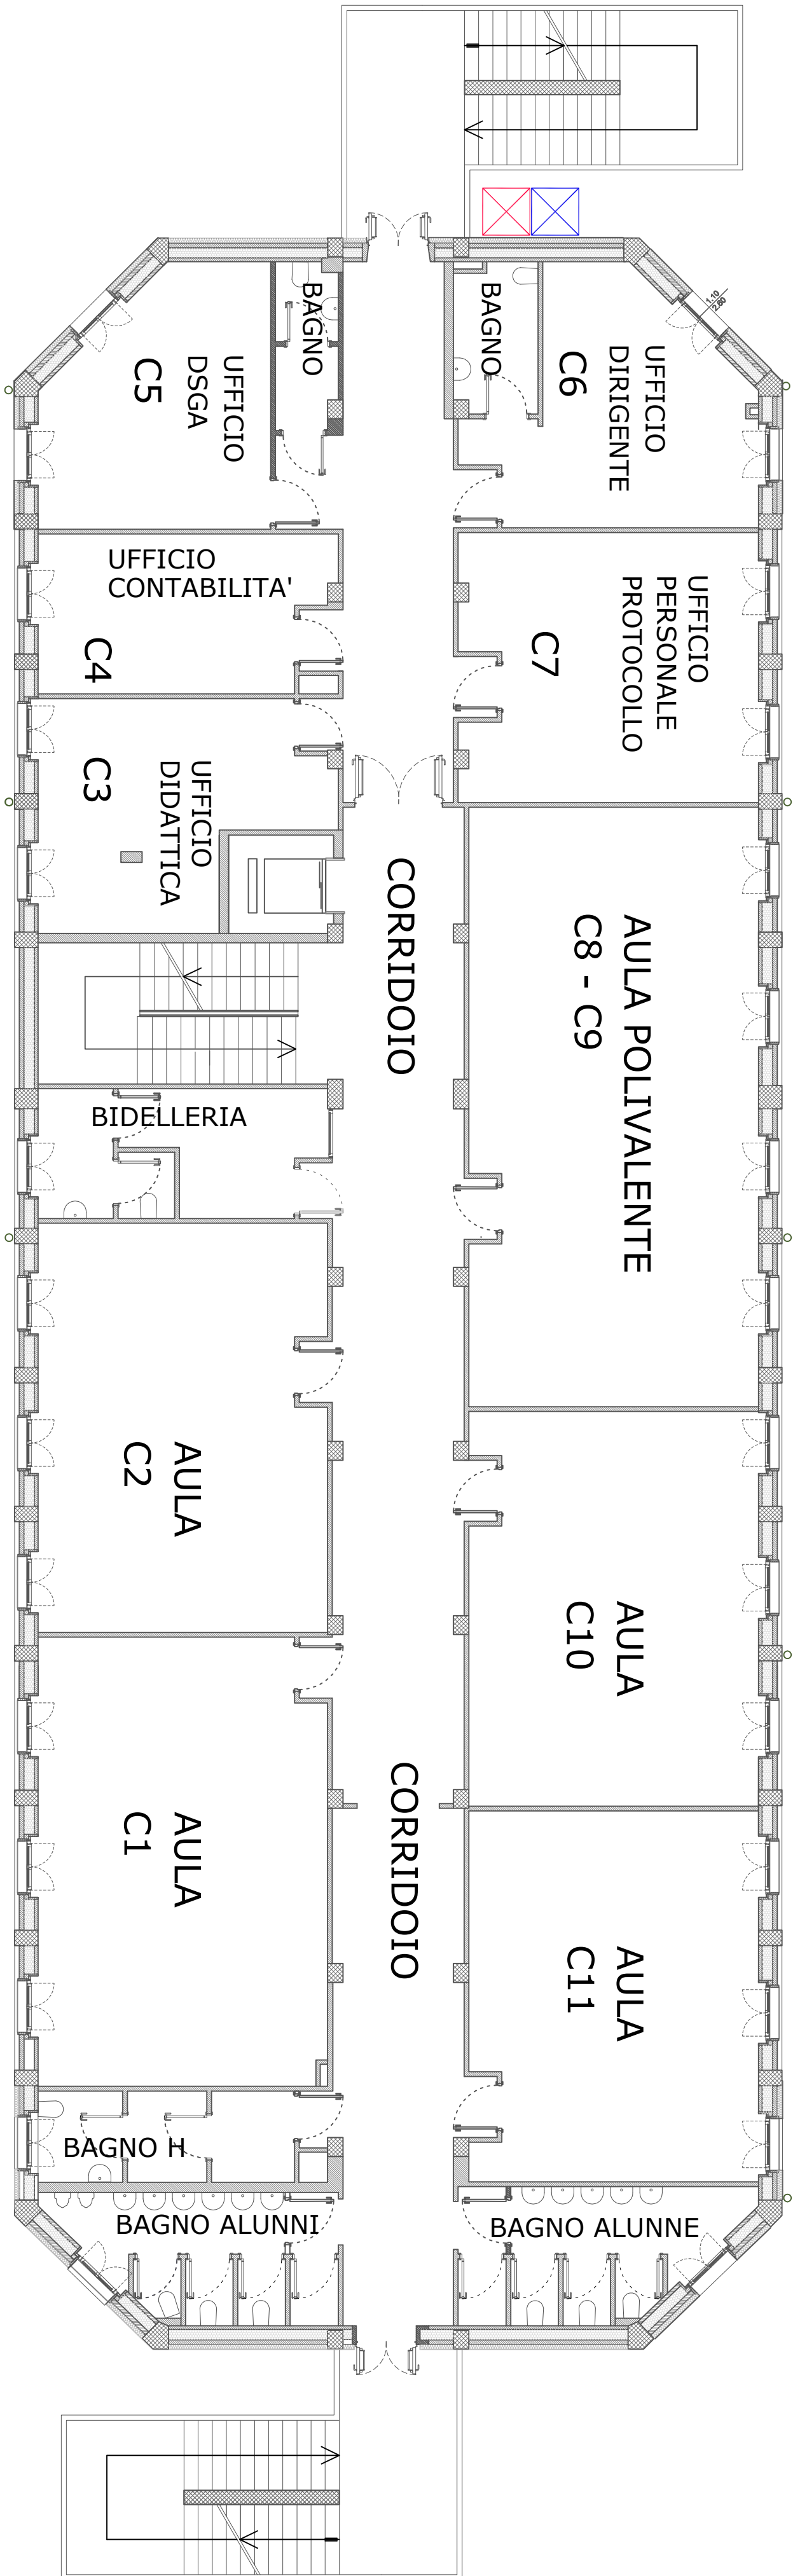

PIANTA PIANO SECONDO

Scala 1:100