


NORME DI COMPORTAMENTO

- 1 - L'ACCESSO AGLI STUDENTI SARA' CONSENTITO SOLO DALL'INGRESSO PEDONALE LATO STRADA PRIVATA
 - 2 - IL PARCHEGGIO SARA' CONSENTITO SOLO NEGLI STALLI INDICATI IN PIANTA SIA PER LE AUTO E SIA PER LE MOTO
 - 3 - L'INGRESSO DEGLI STUDENTI AL PIANO PRIMO E SECONDO SARA' CONSENTITO SOLO DALLA SCALA ANTINCENDIO LATO INGRESSO PRINCIPALE SOLO DAL LATO AULA MAGNA
 - 4 - L'INGRESSO DEGLI STUDENTI AL PIANO TERRA SARA' CONSENTITO SOLO DAL LATO AULA MAGNA
 - 5 - LO SPOSTAMENTO DEGLI STUDENTI NELLE ZONE SPORTIVE DOVRÀ SEGUIRE LE INDICAZIONI IN PIANTA
 - 6 - NON E' CONSENTITO AI GENITORI L'ACCESSO IN AUTO ALL'INTERNO DELL'ISTITUTO, SOLO IN CASO INABILITA': POTRA' ESSERE CONCESSA L'AUTORIZZAZIONE LIMITROFE
 - 7 - NON E' CONSENTITO L'ACCESSO NELLA ZONA CANTIERE O NELLE ZONE LIMITROFE
 - 8 - LA RICREAZIONE ALL'ESTERNO E' CONSENTITA SOLO NELLA ZONA A LATO DELL'INGRESSO AULA MAGNA
- IL RISPETTO DI QUANTO SOPRA PRESCRITTO E' FONDAMENTALE PER LA SICUREZZA DEGLI STUDENTI, IN CASO DI INADEMPIMENTO E' PREVISTATA LA SANZIONE DISCIPLINARE

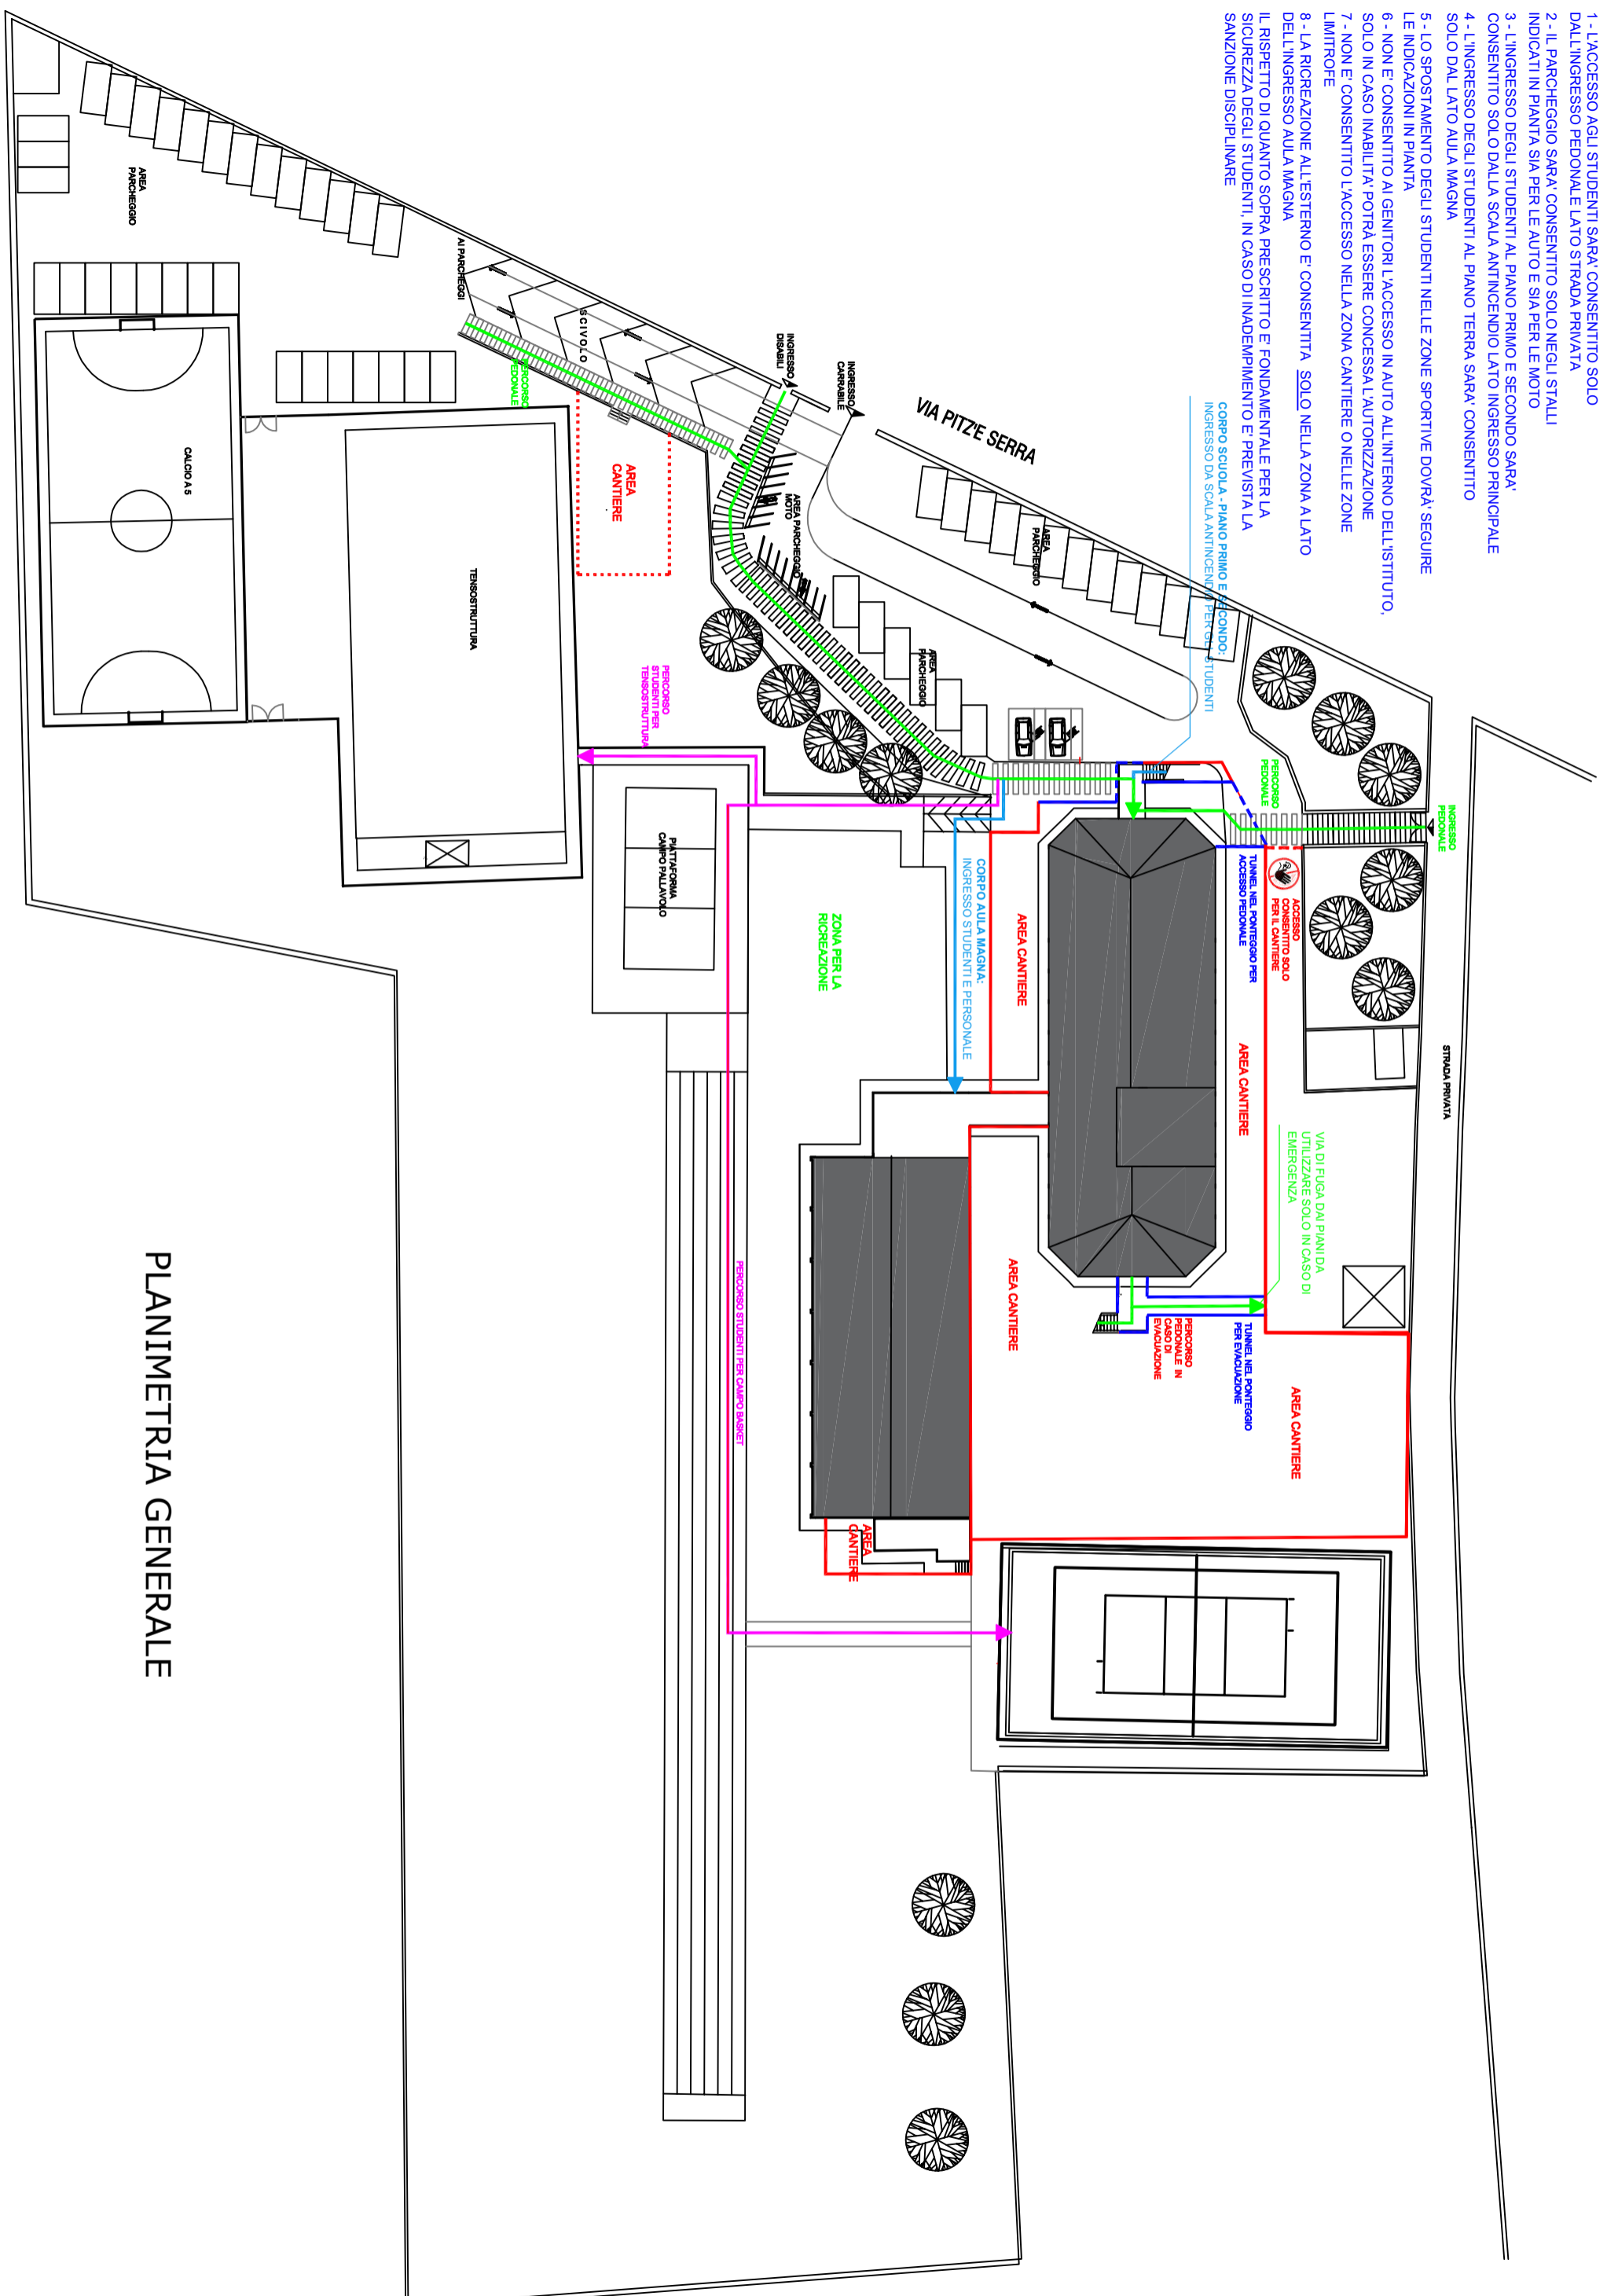

PLANIMETRIA GENERALE